

ΕΦΗΜΕΡΙΣ ΤΗΣ ΚΥΒΕΡΝΗΣΕΩΣ
ΤΗΣ ΕΛΛΗΝΙΚΗΣ ΔΗΜΟΚΡΑΤΙΑΣ

ΑΘΗΝΑ 19 ΣΕΠΤΕΜΒΡΙΟΥ 1985 | ΤΕΥΧΟΣ ΤΕΤΑΡΤΟ | ΑΡΙΘΜΟΣ ΦΥΛΛΟΥ 442

ΠΕΡΙΕΧΟΜΕΝΑ

ΠΟΛΕΟΔΟΜΙΑ

ΑΠΟΦΑΣΕΙΣ

Αριθ. 57306/2334 (1)

Κίνηση της διαδικασίας σύνταξης του Γενικού Πολεοδομικού Σχεδίου των Κοινοτήτων Δερβενίου, Ροζενά, Λυγια Ν. Κορινθίας.

Ο ΥΠΟΥΡΓΟΣ ΠΕΡΙΒΑΛΛΟΝΤΟΣ, ΧΩΡΟΤΑΞΙΑΣ ΚΑΙ ΔΗΜΟΣΙΩΝ ΕΡΓΩΝ

'Εχοντας υπόψη τις διατάξεις :

1. Του Ν. 1558/1985 «Κυβέρνηση και Κυβερνητικά 'Οργανα» (Φ.Ε.Κ. 137/Α/85).

2. Του άρθρου 3 παρ. 1 του Ν. 1337/1983 (Φ.Ε.Κ. 33/14.3.1983 τ.Α) «για την επέκταση των πολεοδομικών σχεδίων, την οικιστική ανάπτυξη και σχετικές ρυθμίσεις», αποφασίζουμε :


Την κίνηση της διαδικασίας σύνταξης του Γενικού Πολεοδομικού Σχεδίου Δερβενίου, Ροζενά, Λυγιά, τα όρια της περιοχής του οποίου φαίνονται στο σχετικό πρωτότυπο διάγραμμα, σε κλιμ. : 1 :10000 που έχει θεωρηθεί από τον Προϊστάμενο της Διεύθυνσης Πολεοδομικών Εφαρμογών με την αριθμ. 57306/2334/85 πράξη του και που συνοπτικό του αντίτυπο δημοσιεύεται με την παρούσα απόφαση.


Η απόφαση αυτή να δημοσιευθεί στην Εφημερίδα της Κυβερνήσεως.

Αθήνα, 12 Αυγούστου 1985

Ο ΥΠΟΥΡΓΟΣ

ΕΥΑΓΓΕΛΟΣ ΚΟΥΛΟΥΜΠΗΣ

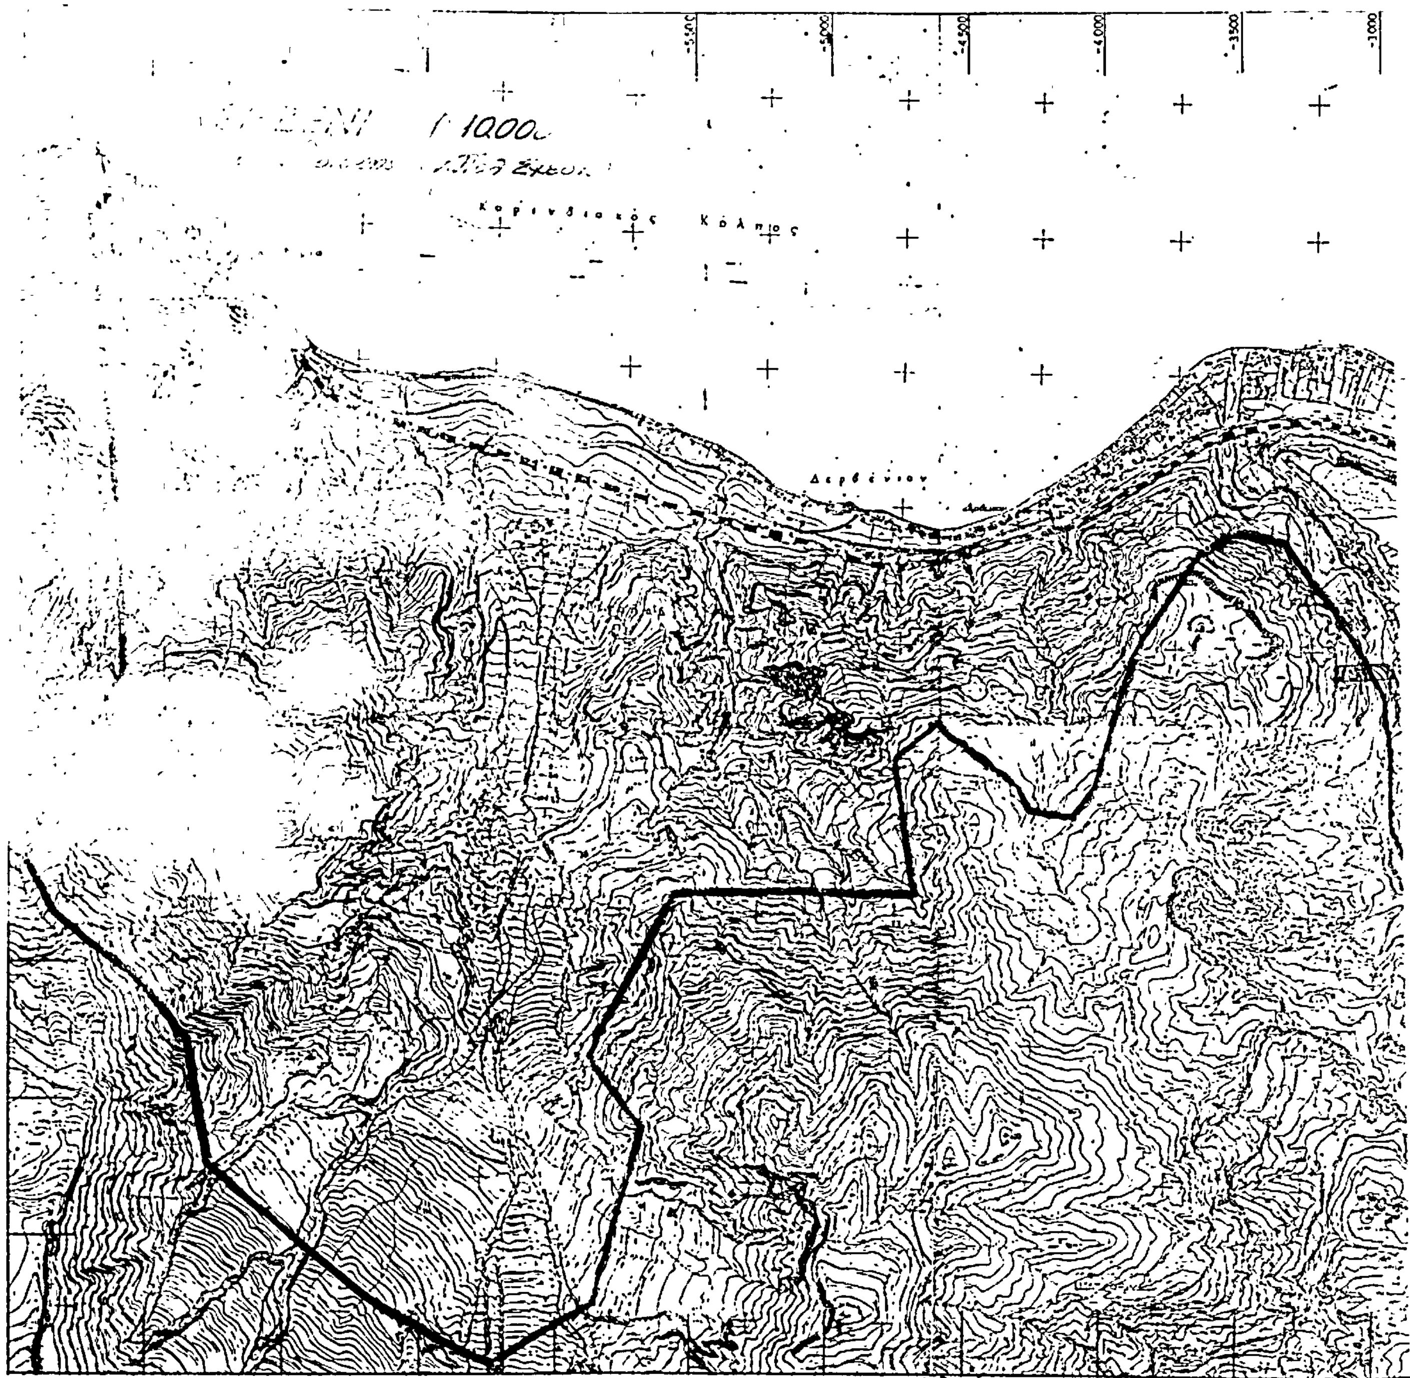
-5500
-5000
-4500
-4000
-3500
-3000
Κορινθιακός Κόλπος
Δερβένιον

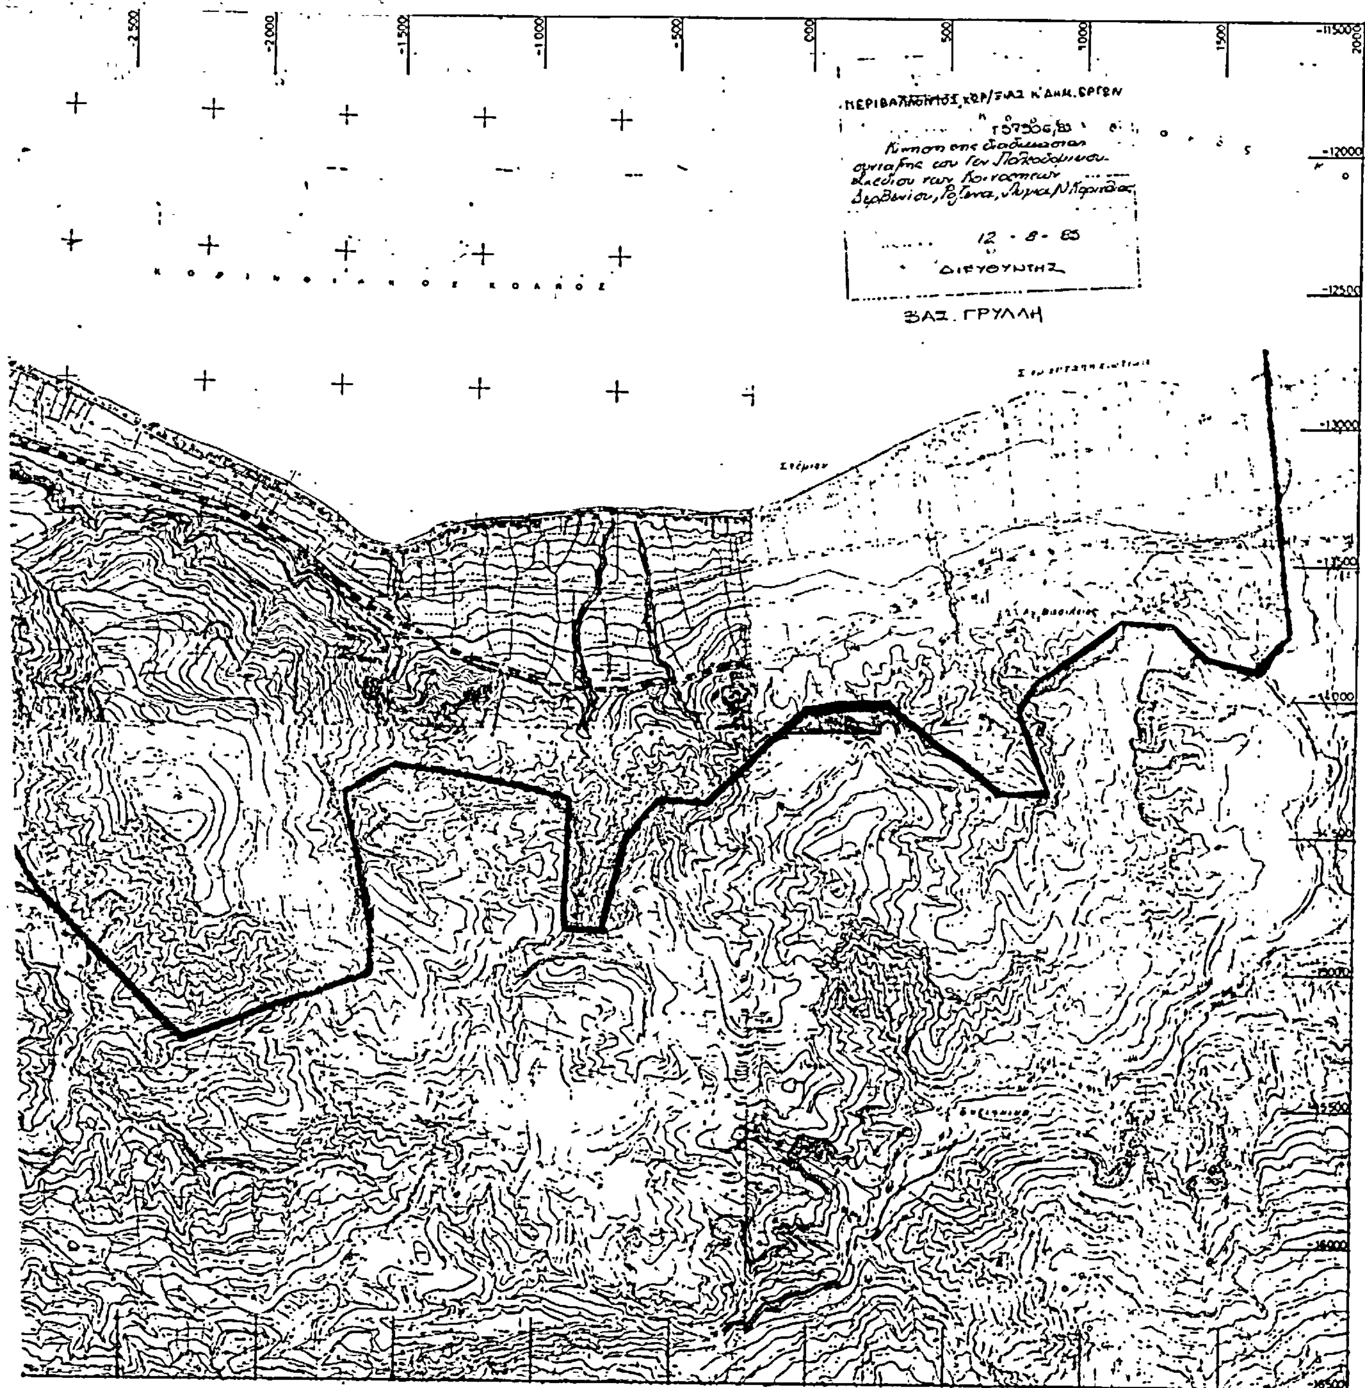
-2500
-2000
-1500
-1000
-500
000
500
1000
1500
2000
-11500
-12000
-12500
-13000
-16500
ΚΟΡΙΝΘΙΑΚΟΣ ΚΟΛΠΟΣ
ΔΙΕΥΘΥΝΤΗΣ
12 - 8 - 85
ΒΑΣ. ΓΡΥΛΛΗ

Αριθ. 57304/2332 (2)

Κίνηση της διαδικασίας σύνταξης του Γενικού Πολεοδομικού Σχεδίου των Κοινοτήτων Κιάτου (Συκεών), Κάτω Διμηνιού, Πασίου Ν. Κορινθίας.

Ο ΥΠΟΥΡΓΟΣ ΠΕΡΙΒΑΛΛΟΝΤΟΣ, ΧΩΡΟΤΑΞΙΑΣ ΚΑΙ ΔΗΜΟΣΙΩΝ ΕΡΓΩΝ

Έχοντας υπόψη τις διατάξεις :

1. Του Ν. 1558/1985 «Κυβέρνηση και Κυβερνητικά Όργανα» (Φ.Ε.Κ. 137/Α/85).

2. Του άρθρου 3 παρ. 1 του Ν. 1337/83 (Φ.Ε.Κ. 33/14.3.1983 τ.Α) «για την επέκταση των πολεοδομικών σχεδίων, την οικιστική ανάπτυξη και σχετικές ρυθμίσεις», αποφασίζουμε :

Την κίνηση της διαδικασίας σύνταξης του Γενικού Πολεοδομικού Σχεδίου των Κοινοτήτων Κιάτου (Συκεών) Κάτω Δημινιού, Πασίου όρια της περιοχής του οποίου φαίνονται στο σχετικό πρωτότυπο διάγραμμα σε κλιμ. 1 :10000 που έχει θεωρηθεί από τον Προϊστάμενο της Διεύθυνσης Πολεοδομικών Εφαρμογών με την αριθμ. 57304/2332/85 πράξη του και που συνοπτικό του αντίτυπο δημοσιεύεται με την παρούσα απόφαση.

Η απόφαση αυτή να δημοσιευθεί στην Εφημερίδα της Κυβερνήσεως.


Αθήνα, 12 Αυγούστου 1985

Ο ΥΠΟΥΡΓΟΣ

ΕΥΑΓΓΕΛΟΣ ΚΟΥΛΟΥΜΠΗΣ

ΚΙΑΤΟ 1:10.000

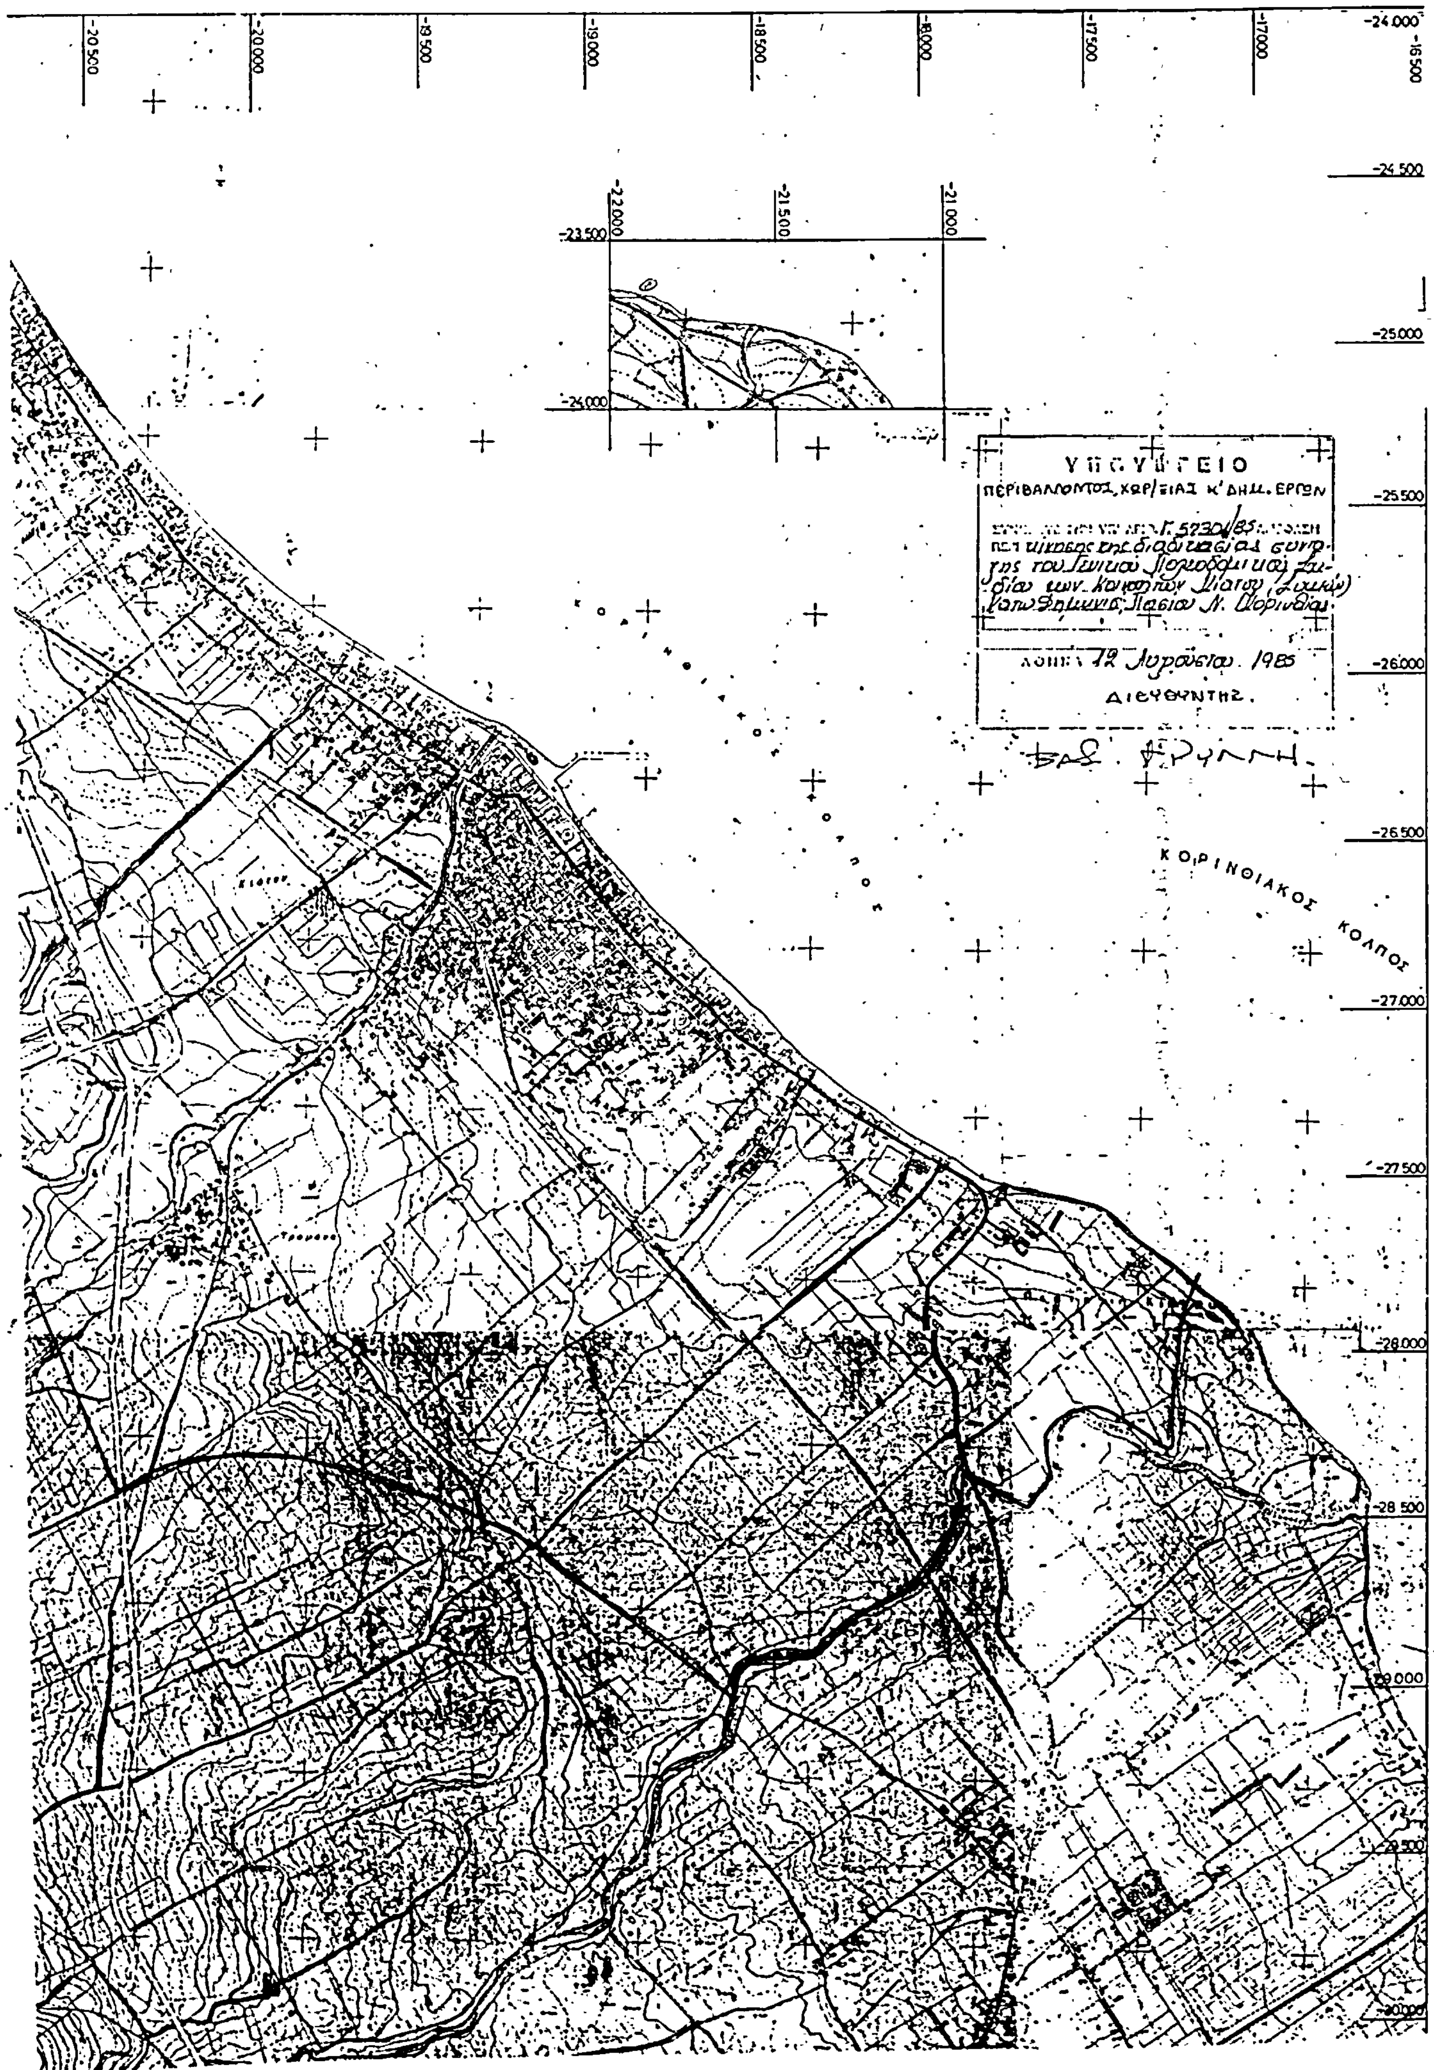


-20.500
-20.000
-19.500
-19.000
-18.500
-18.000
-17.500
-17.000
-16.500
-24.000
-24.500
-25.000
-25.500
-26.000
-26.500
-27.000
-27.500
-28.000
-28.500
-29.000
-29.500
-30.000
-22.000
-21.500
-21.000
-23.500
-24.000
ΠΕΡΙΒΑΛΛΟΝΤΟΣ, ΧΩΡ/ΞΙΑΣ Κ' ΔΗΜ. ΕΡΓΩΝ
Γ 5230/85
12 Αυγούστου 1985
ΔΙΕΥΘΥΝΤΗΣ
ΚΟΡΙΝΘΙΑΚΟΣ ΚΟΛΠΟΣ

Αριθ. 57301/2329 (3)

Κίνηση της διαδικασίας σύνταξης του Γενικού Πολεοδομικού Σχεδίου Αγιάσου Ν. Λέσβου.

Ο ΥΠΟΥΡΓΟΣ ΠΕΡΙΒΑΛΛΟΝΤΟΣ, ΧΩΡΟΤΑΞΙΑΣ ΚΑΙ ΔΗΜΟΣΙΩΝ ΕΡΓΩΝ

Έχοντας υπόψη τις διατάξεις :

1. Του Ν. 1558/1985 «Κυβέρνηση και Κυβερνητικά Όργανα» (Φ.Ε.Κ. 137/Α/85).

2. Του άρθρου 3 παρ. 1 του Ν. 1337/1983 (Φ.Ε.Κ. 33/14.3.1983 τ.Α) «για την επέκταση των πολεοδομικών σχεδίων, την οικιστική ανάπτυξη και σχετικές ρυθμίσεις», αποφασίζουμε :


Την κίνηση της διαδικασίας σύνταξης του Γενικού Πολεοδομικού Σχεδίου Αγιάσου τα όρια της περιοχής του οποίου φαίνονται στο σχετικό πρωτότυπο διάγραμμα σε κλιμ. 1 : 5000 που έχει θεωρηθεί από τον Προϊστάμενο της Διεύθυνσης Πολεοδομικών Εφαρμογών με την αριθμ. 57301/2329/1985 πράξη του και που συνοπτικό του αντίτυπο δημοσιεύεται με την παρούσα απόφαση.

Η απόφαση αυτή να δημοσιευθεί στην Εφημερίδα της Κυβερνήσεως.

Αθήνα, 12 Αυγούστου 1985

Ο ΥΠΟΥΡΓΟΣ

ΕΥΑΓΓΕΛΟΣ ΚΟΥΛΟΥΜΠΗΣ

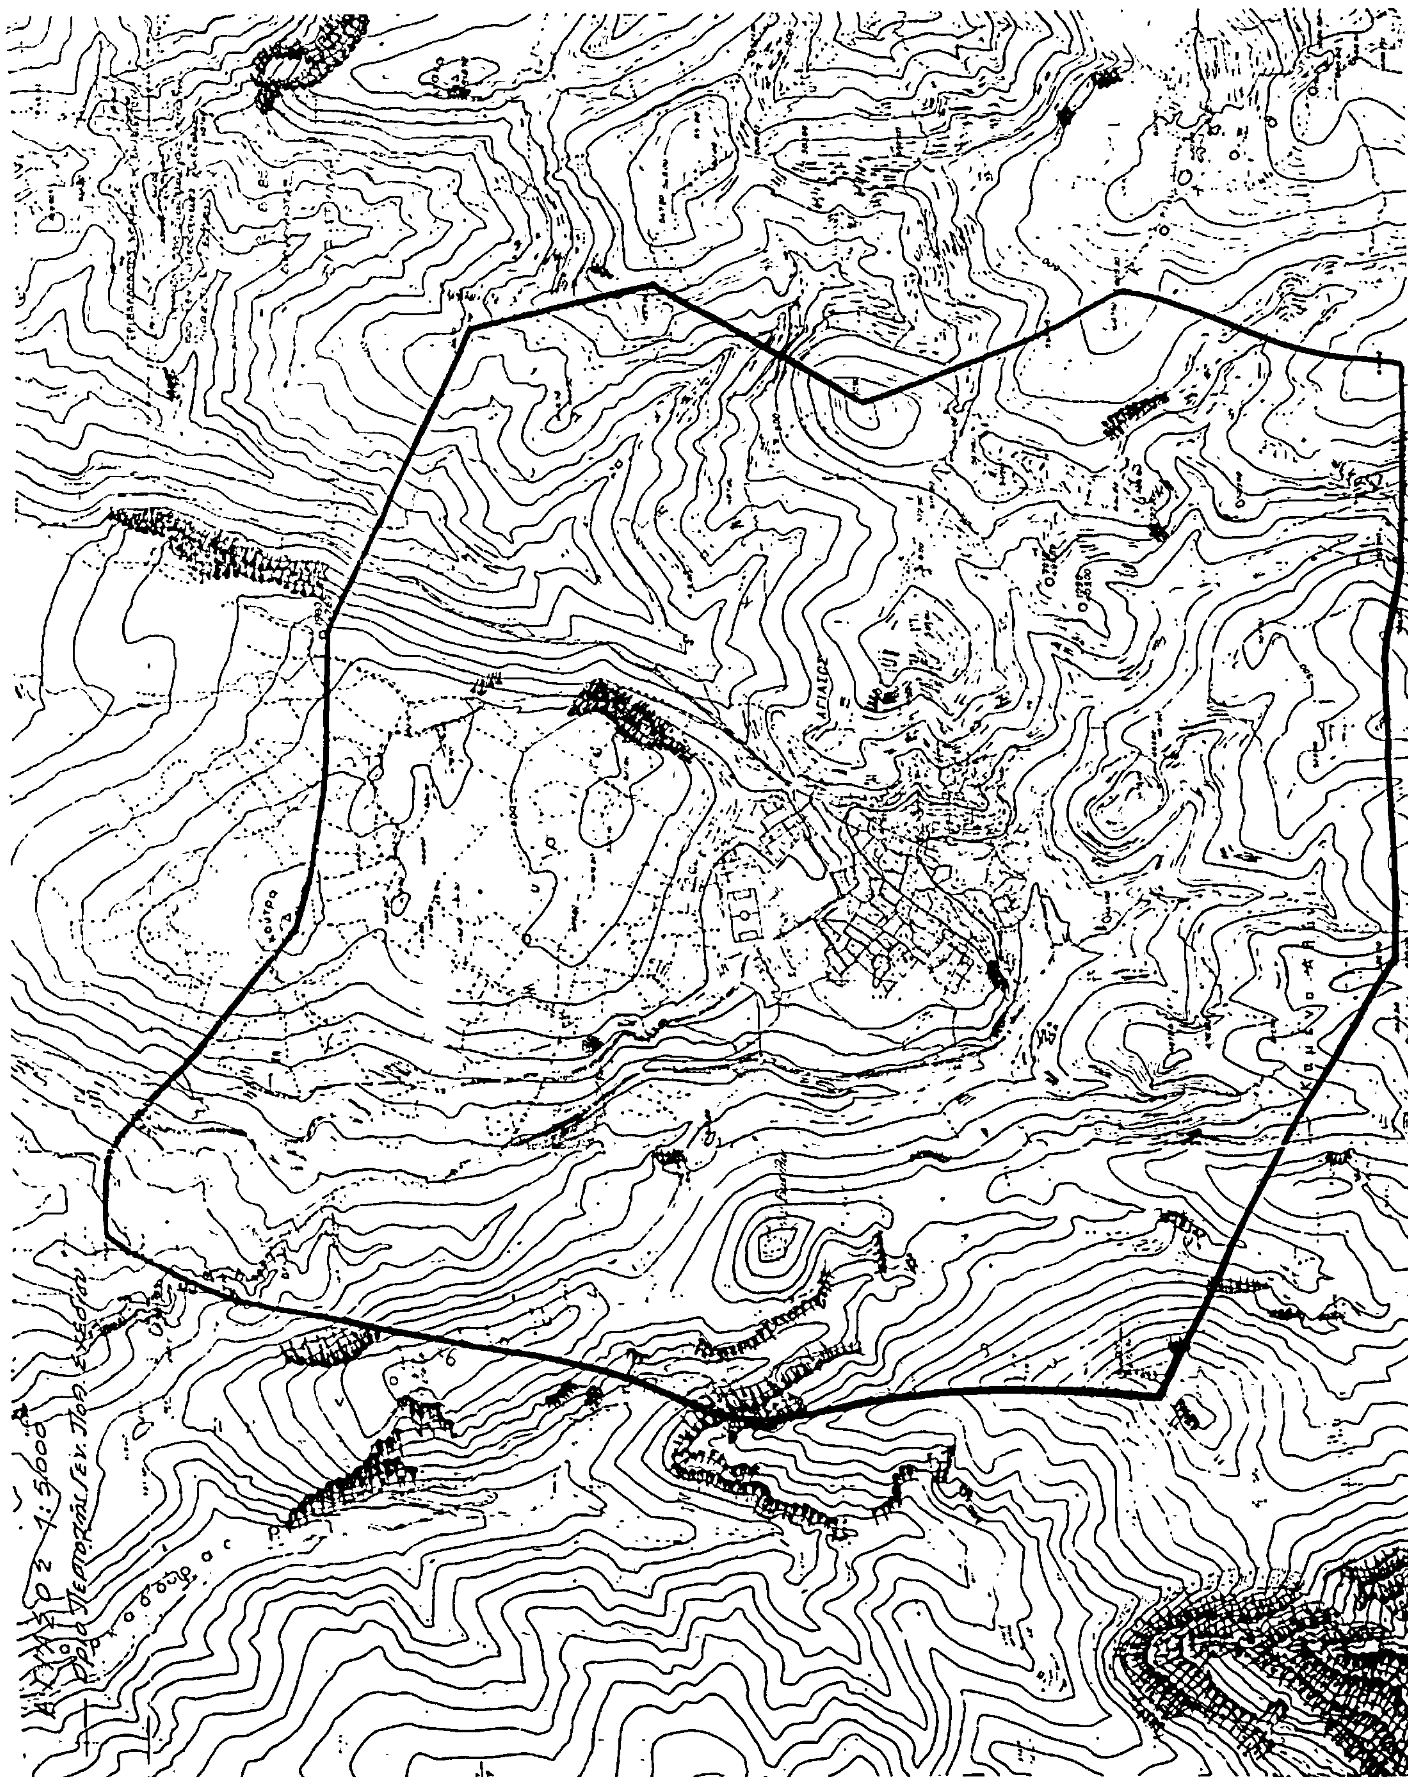

ΑΠΟ ΤΟ ΕΘΝΙΚΟ ΤΥΠΟΓΡΑΦΕΙΟ